


RZUT PARTERU

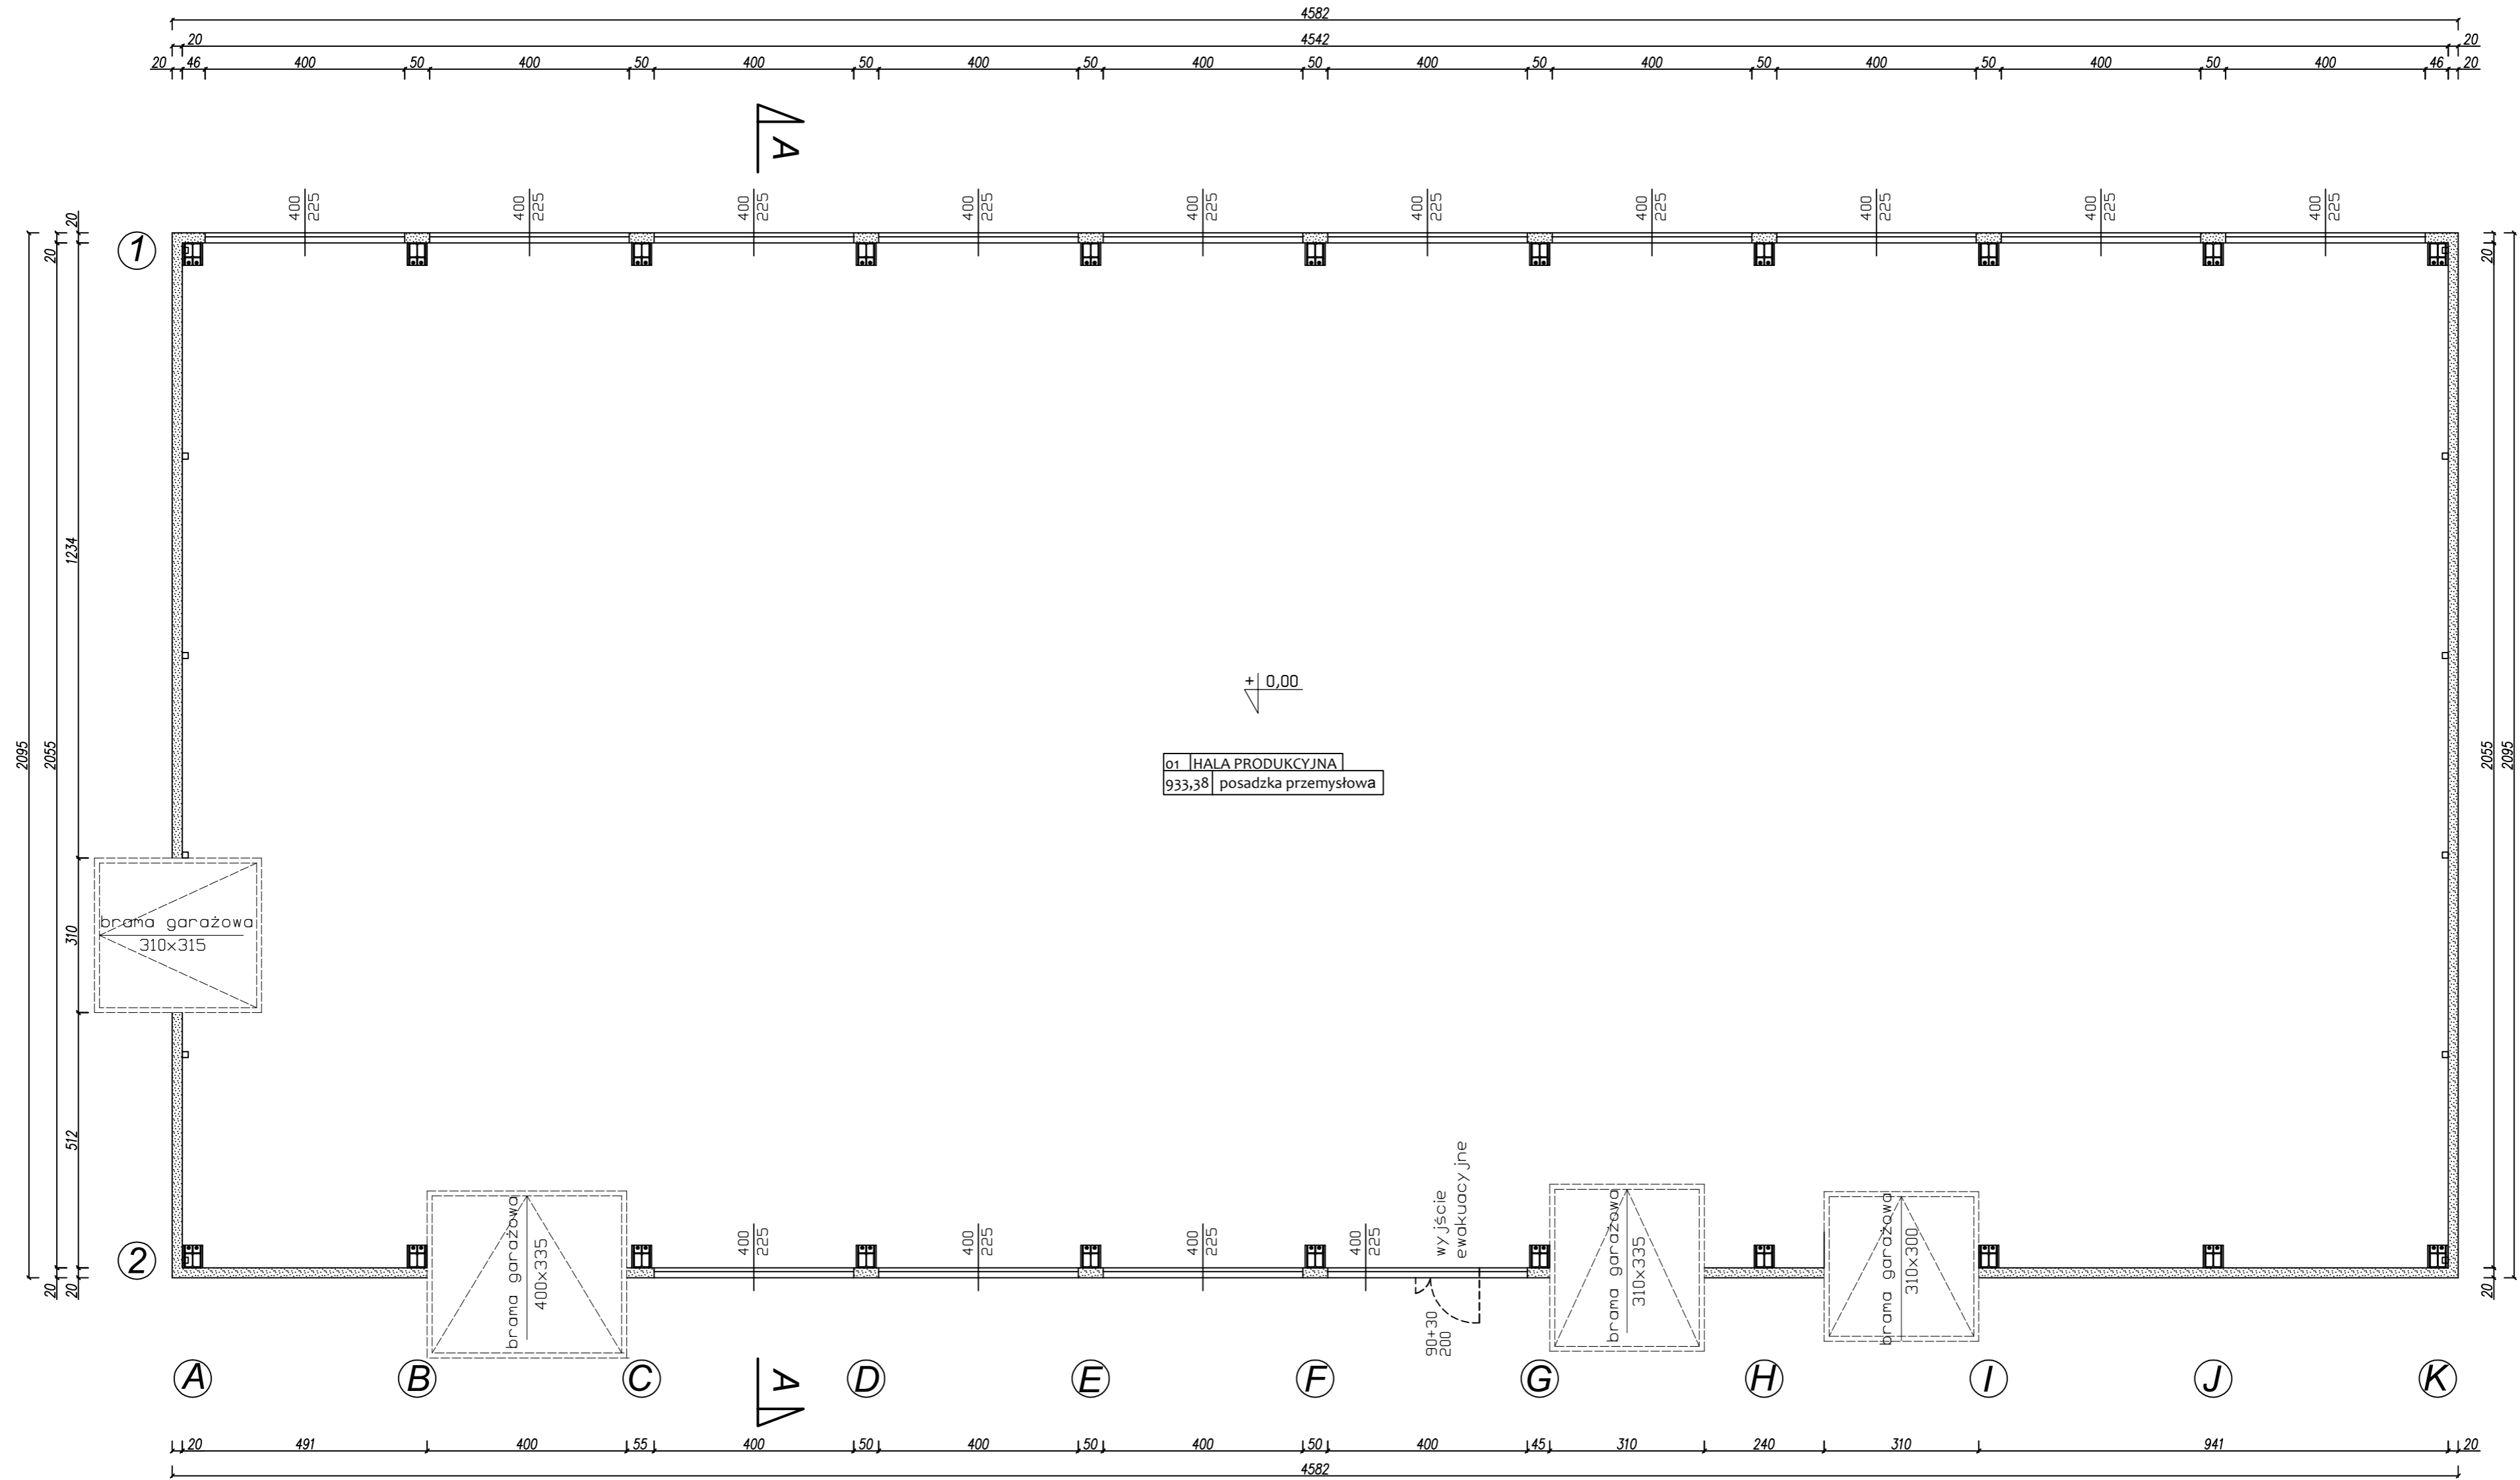

01 HALA PRODUKCYJNA
933,38 posadzka przemysłowa

PROJEKT: BUDOWLANY - ZAMIENNY		LOKALIZACJA: dz. nr 1332/40, 1332/6 Sanok, obręb: Dąbrówka ul. Okulickiego	
OBIEKT: Budowa hali produkcyjnej obróbki blach - projekt zamienny			
projektant	uprawnienia	podpis	A1
	architektoniczna		
	konstrukcyjna		
sprawdzający	uprawnienia	podpis	
	architektoniczna		
	konstrukcyjna		
data: 02.2021	Rzut parteru		skala 1:100