


# RZUT PARTERU

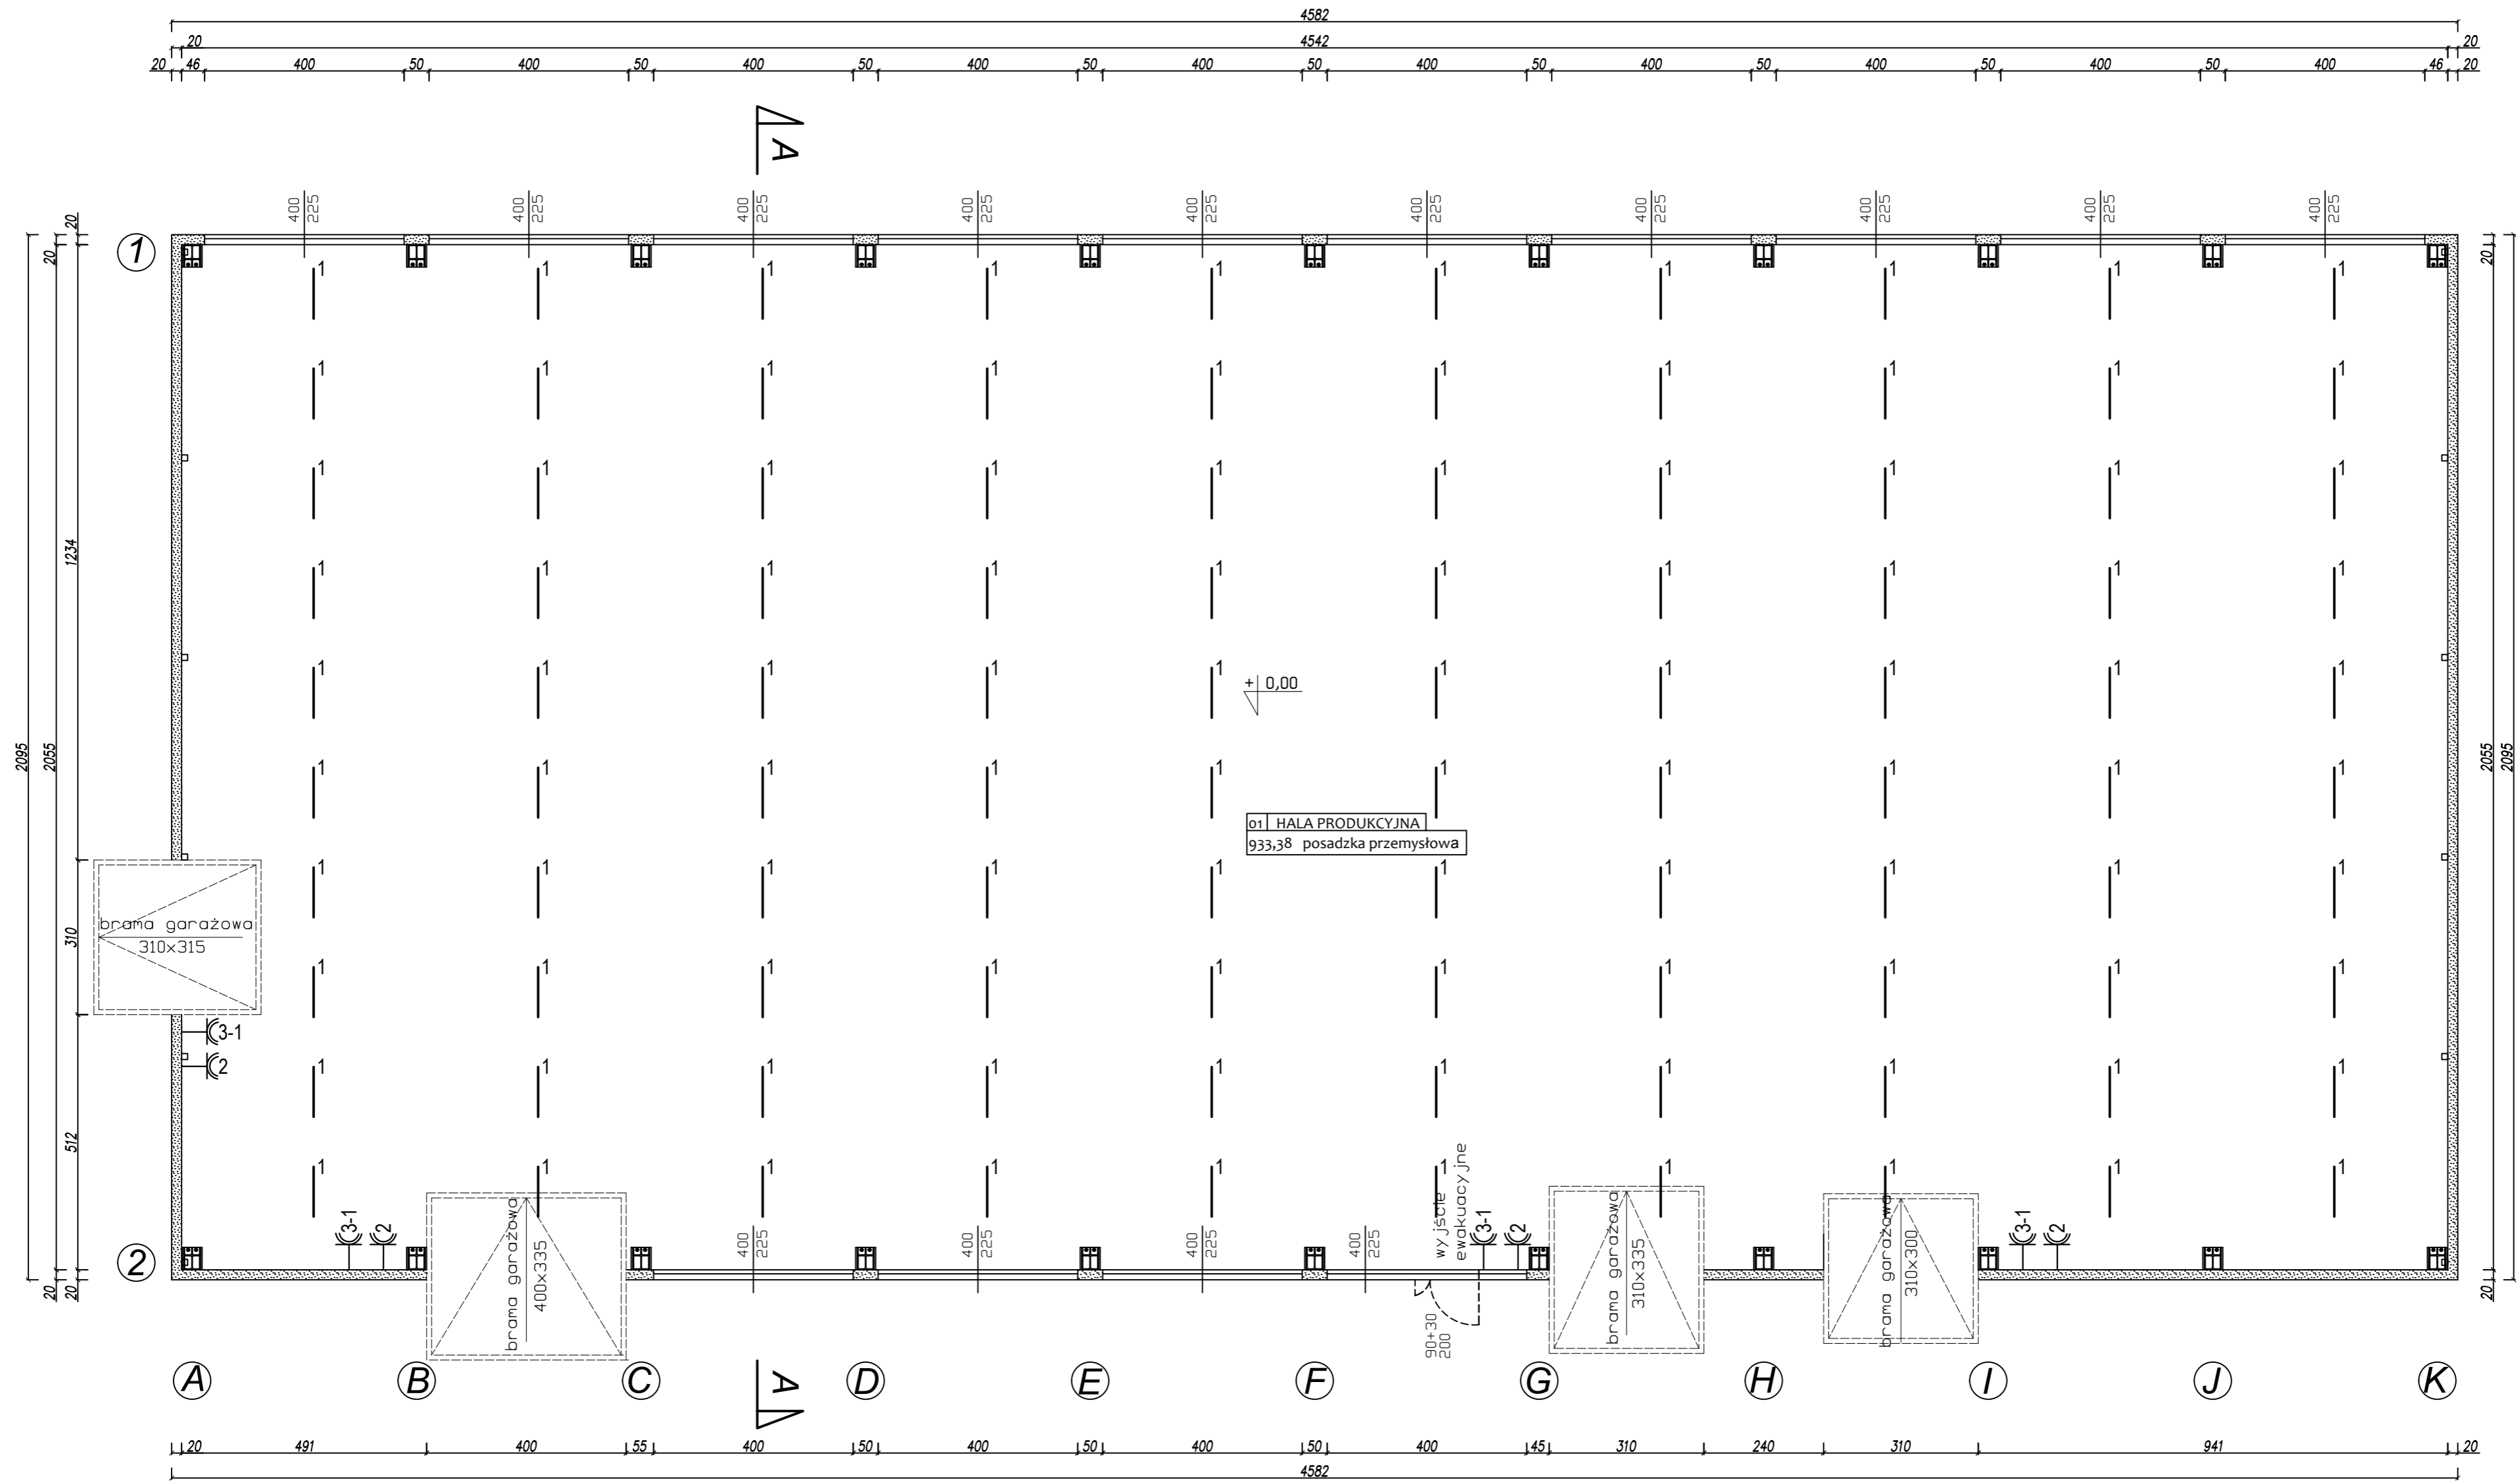

1 - 66\*ESSYSTEM 5139100 COSMO APEX 1060 LED 840 7300lm 49W (1.000)

PROJEKT: BUDOWLANY - ZAMIENNY		LOKALIZACJA: dz. nr 1332/40, 1332/6 Sanok, obręb: Dąbrówka ul. Okulickiego	
OBIEKT: Budowa hali produkcyjnej obróbki blach - projekt zamienny			
projektant	instalacje elektryczne	uprawnienia	podpis
sprawdzający	instalacje elektryczne	uprawnienia	podpis
data: 02.2021		Instalacja gniazd wtyczkowych i oświetleniowa	
			1
			skala 1:100