


## PRZEKRÓJ A-A

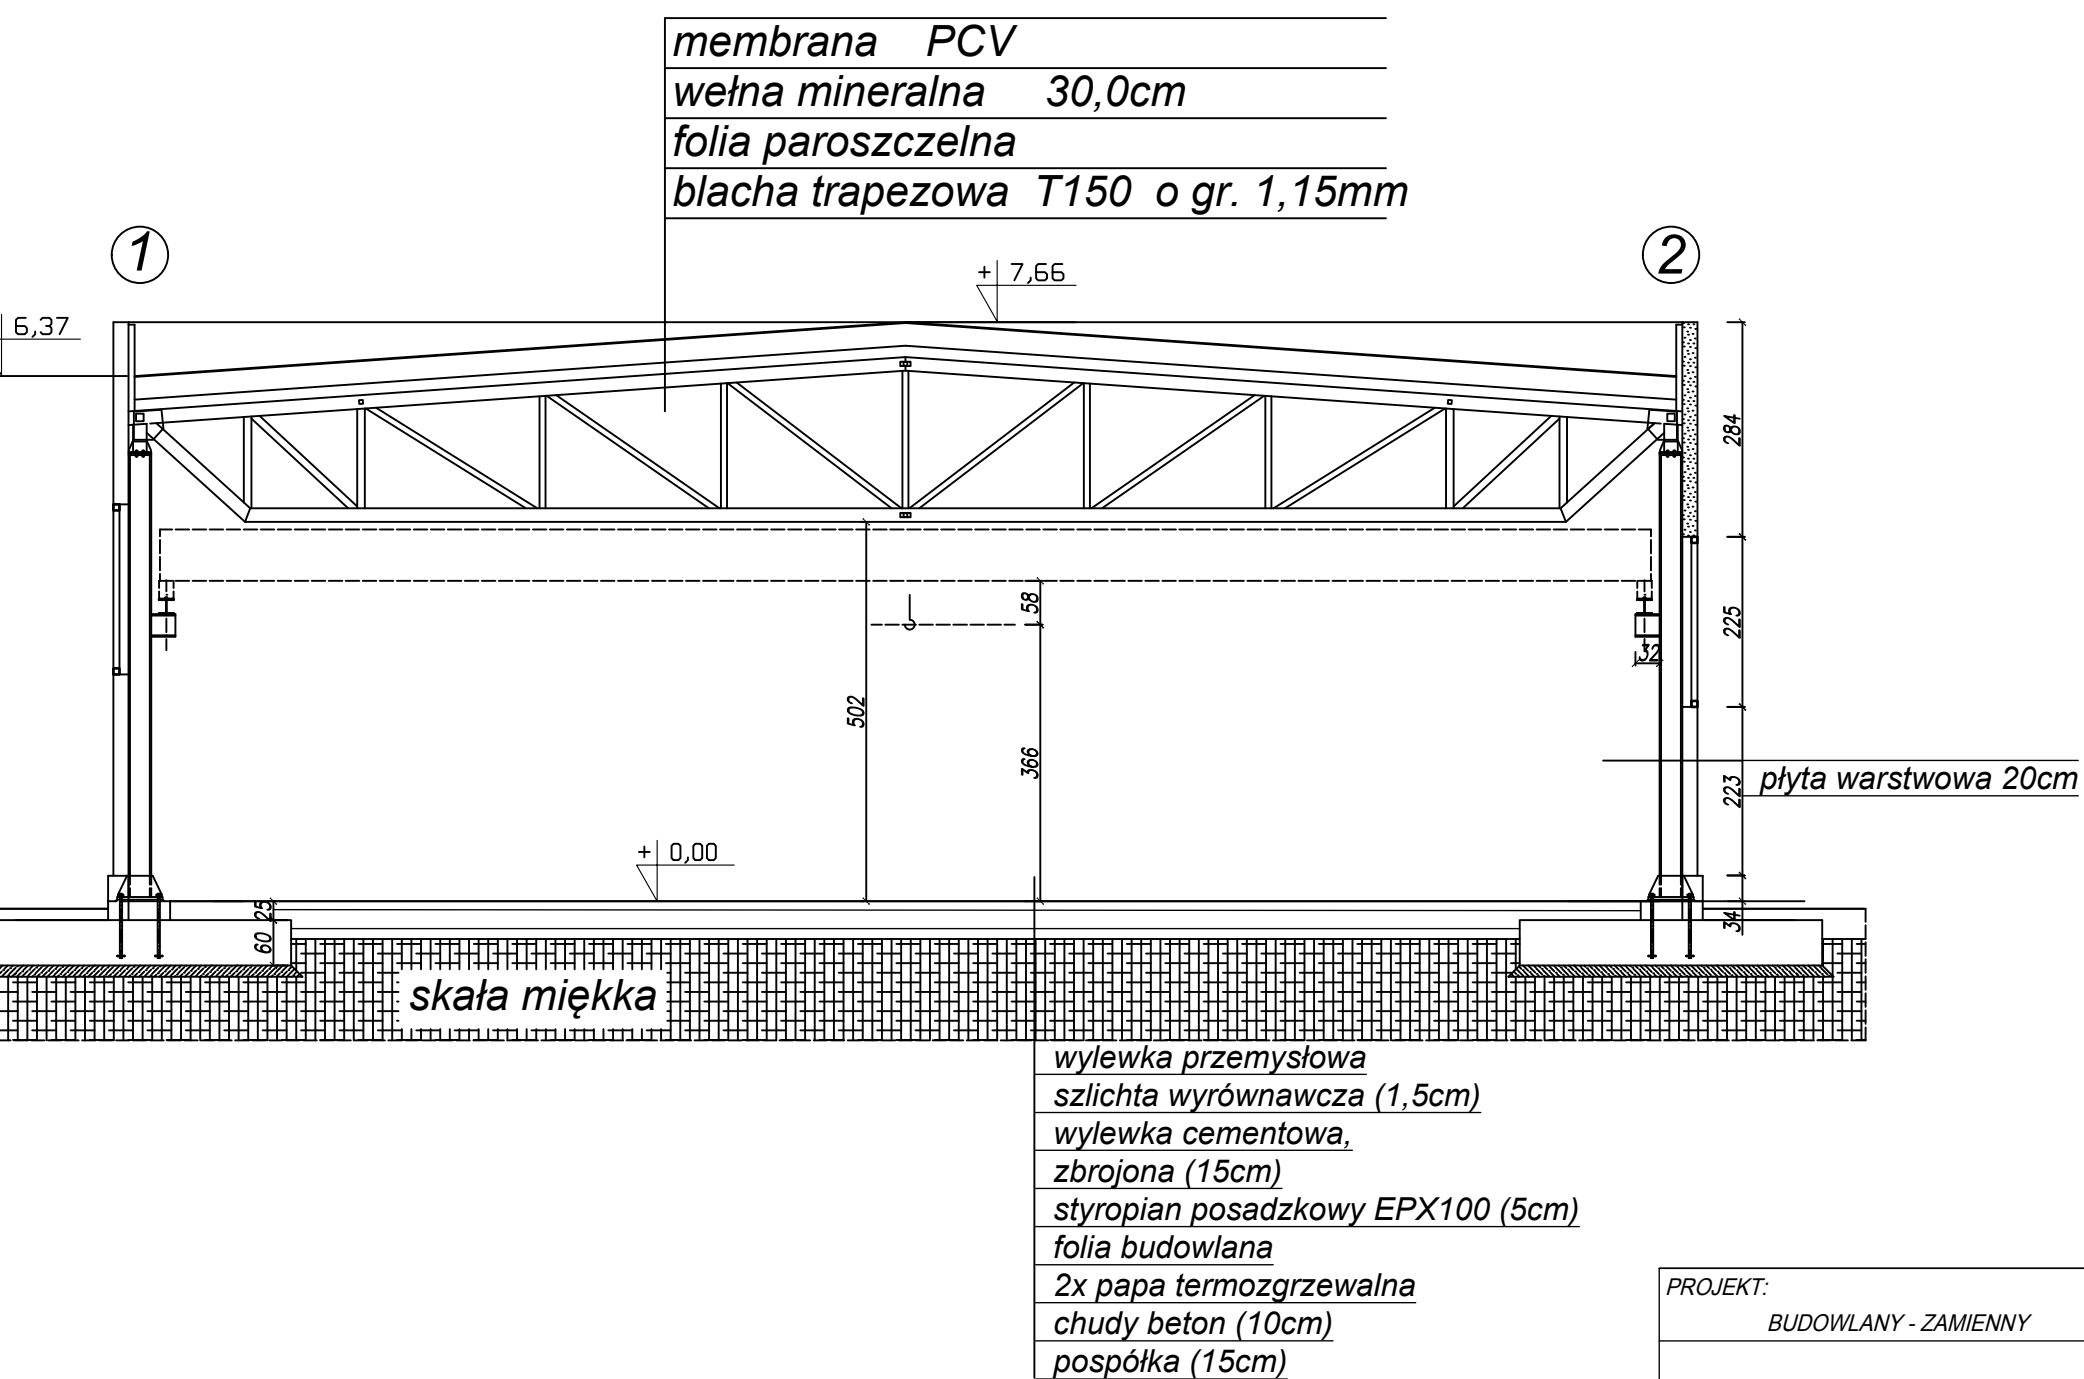

PROJEKT:		LOKALIZACJA:
BUDOWLANY - ZAMIENNY		ADRES:
OBIEKT: Budowa hali produkcyjnej obróbki		
projektant		uprawnienia
	architektoniczna	
	konstrukcyjna	
sprawdzający		uprawnienia
	architektoniczna	
	konstrukcyjna	
data: 02.2021	Przekrój A-A	