




ELEWACJA PÓŁNOCNO - WSCHODNIA

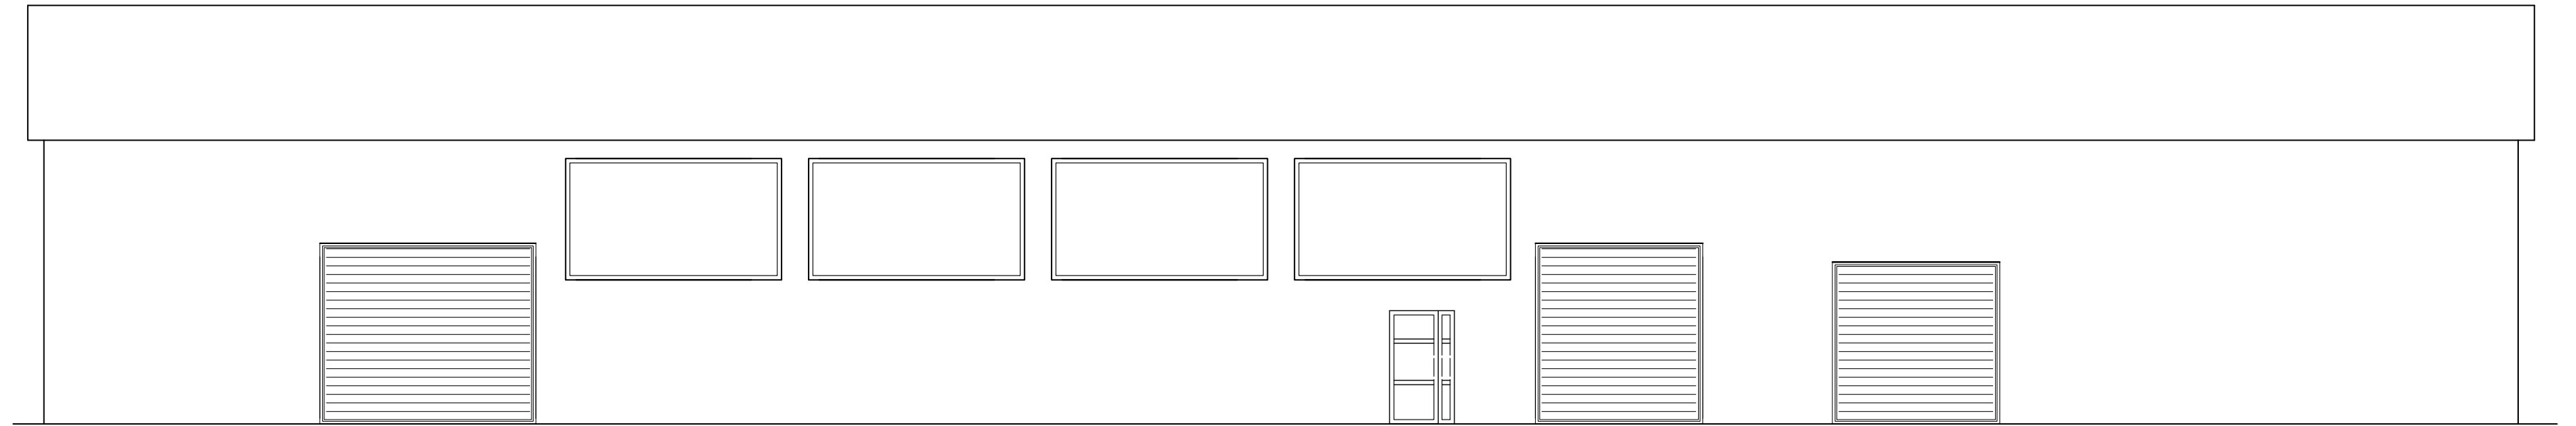

ELEWACJA PÓŁNOCNO - ZACHODNIA

 

ELEWACJA POŁUDNIOWO - ZACHODNIA

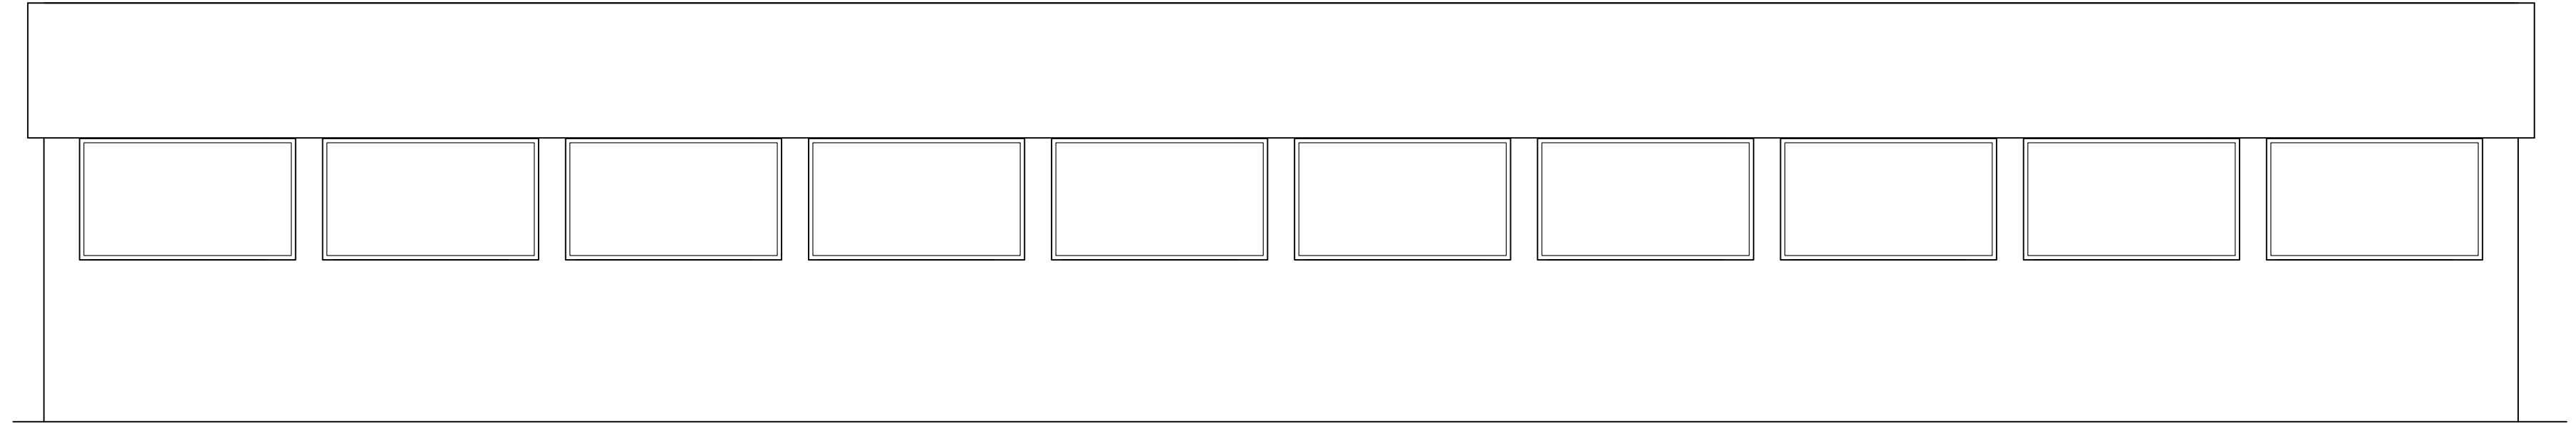

ELEWACJA POŁUDNIOWO - WSCHODNIA

PROJEKT: BUDOWLANY - ZAMIENNY		LOKALIZACJA: dz. nr 1332/40, 1332/6	
		ADRES: Sanok, obsz. Dąbrówka ul. Okulickiego	
OBIEKT: Budowa hali produkcyjnej obróbki blach - projekt zamienny			
projektant		uprawnienia	podpis
	architektoniczna		
	konstrukcyjna		
sprawdzający		uprawnienia	podpis
	architektoniczna		
	konstrukcyjna		
data: 02.2021	Elevacje		skala 1:100

A4