


ELEWACJA POŁUDNIOWO - WSCHODNIA

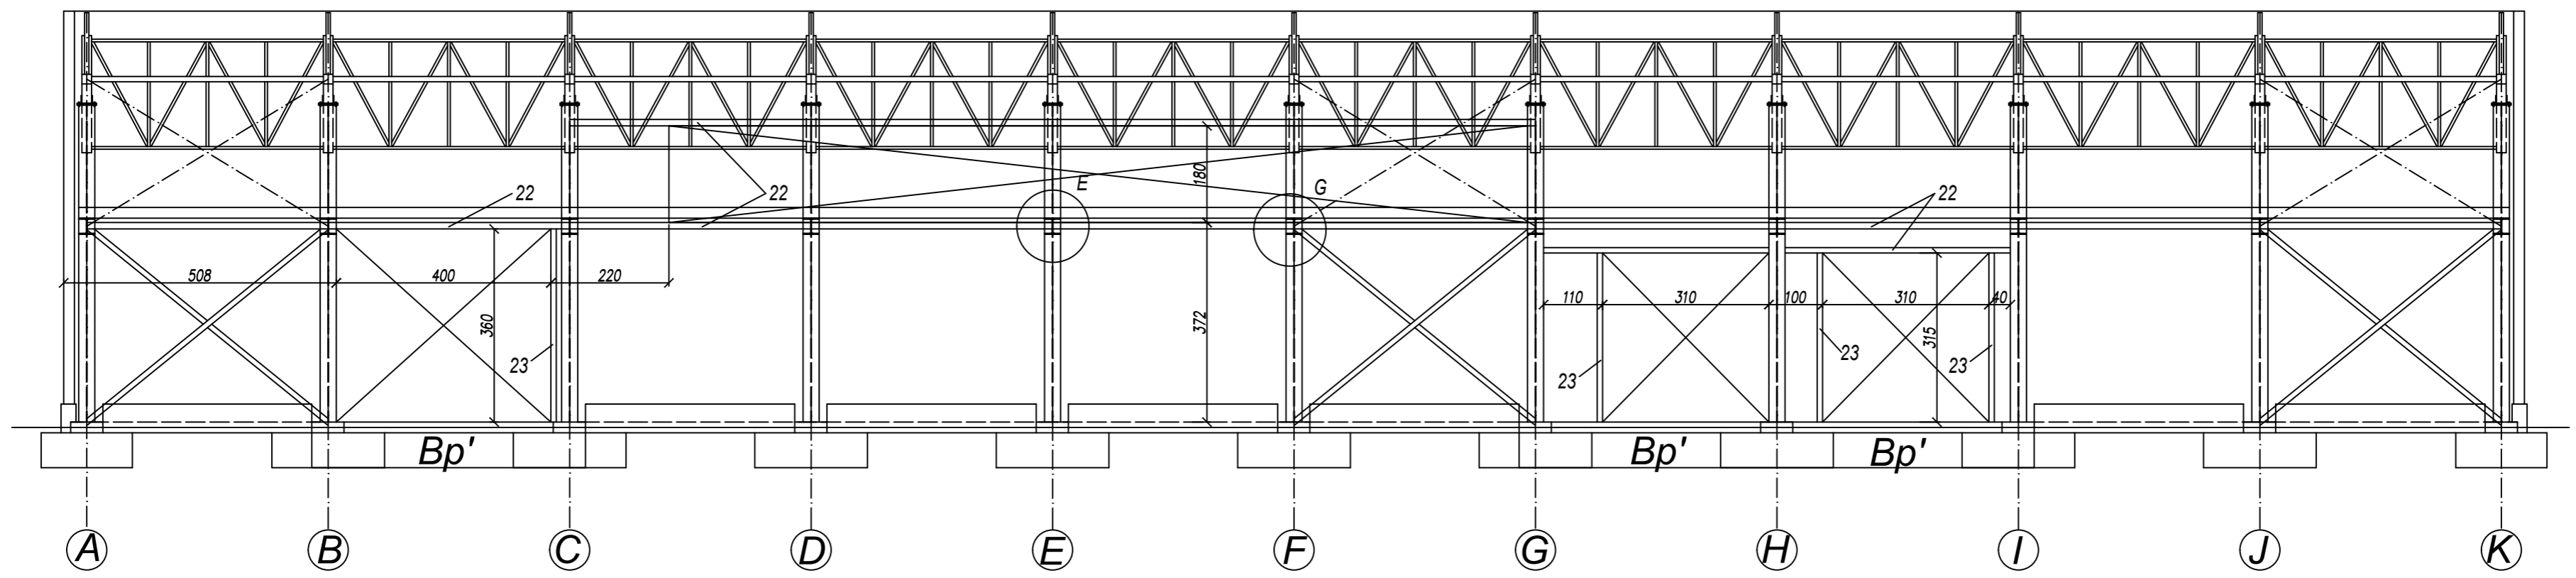

ELEWACJA PÓŁNOCNO - ZACHODNIA

hala produkcyjna z suwnicą

22. rygle międzysłupowe SHS 120/120/8

23. słupki bramowe SHS 100/100/6,3